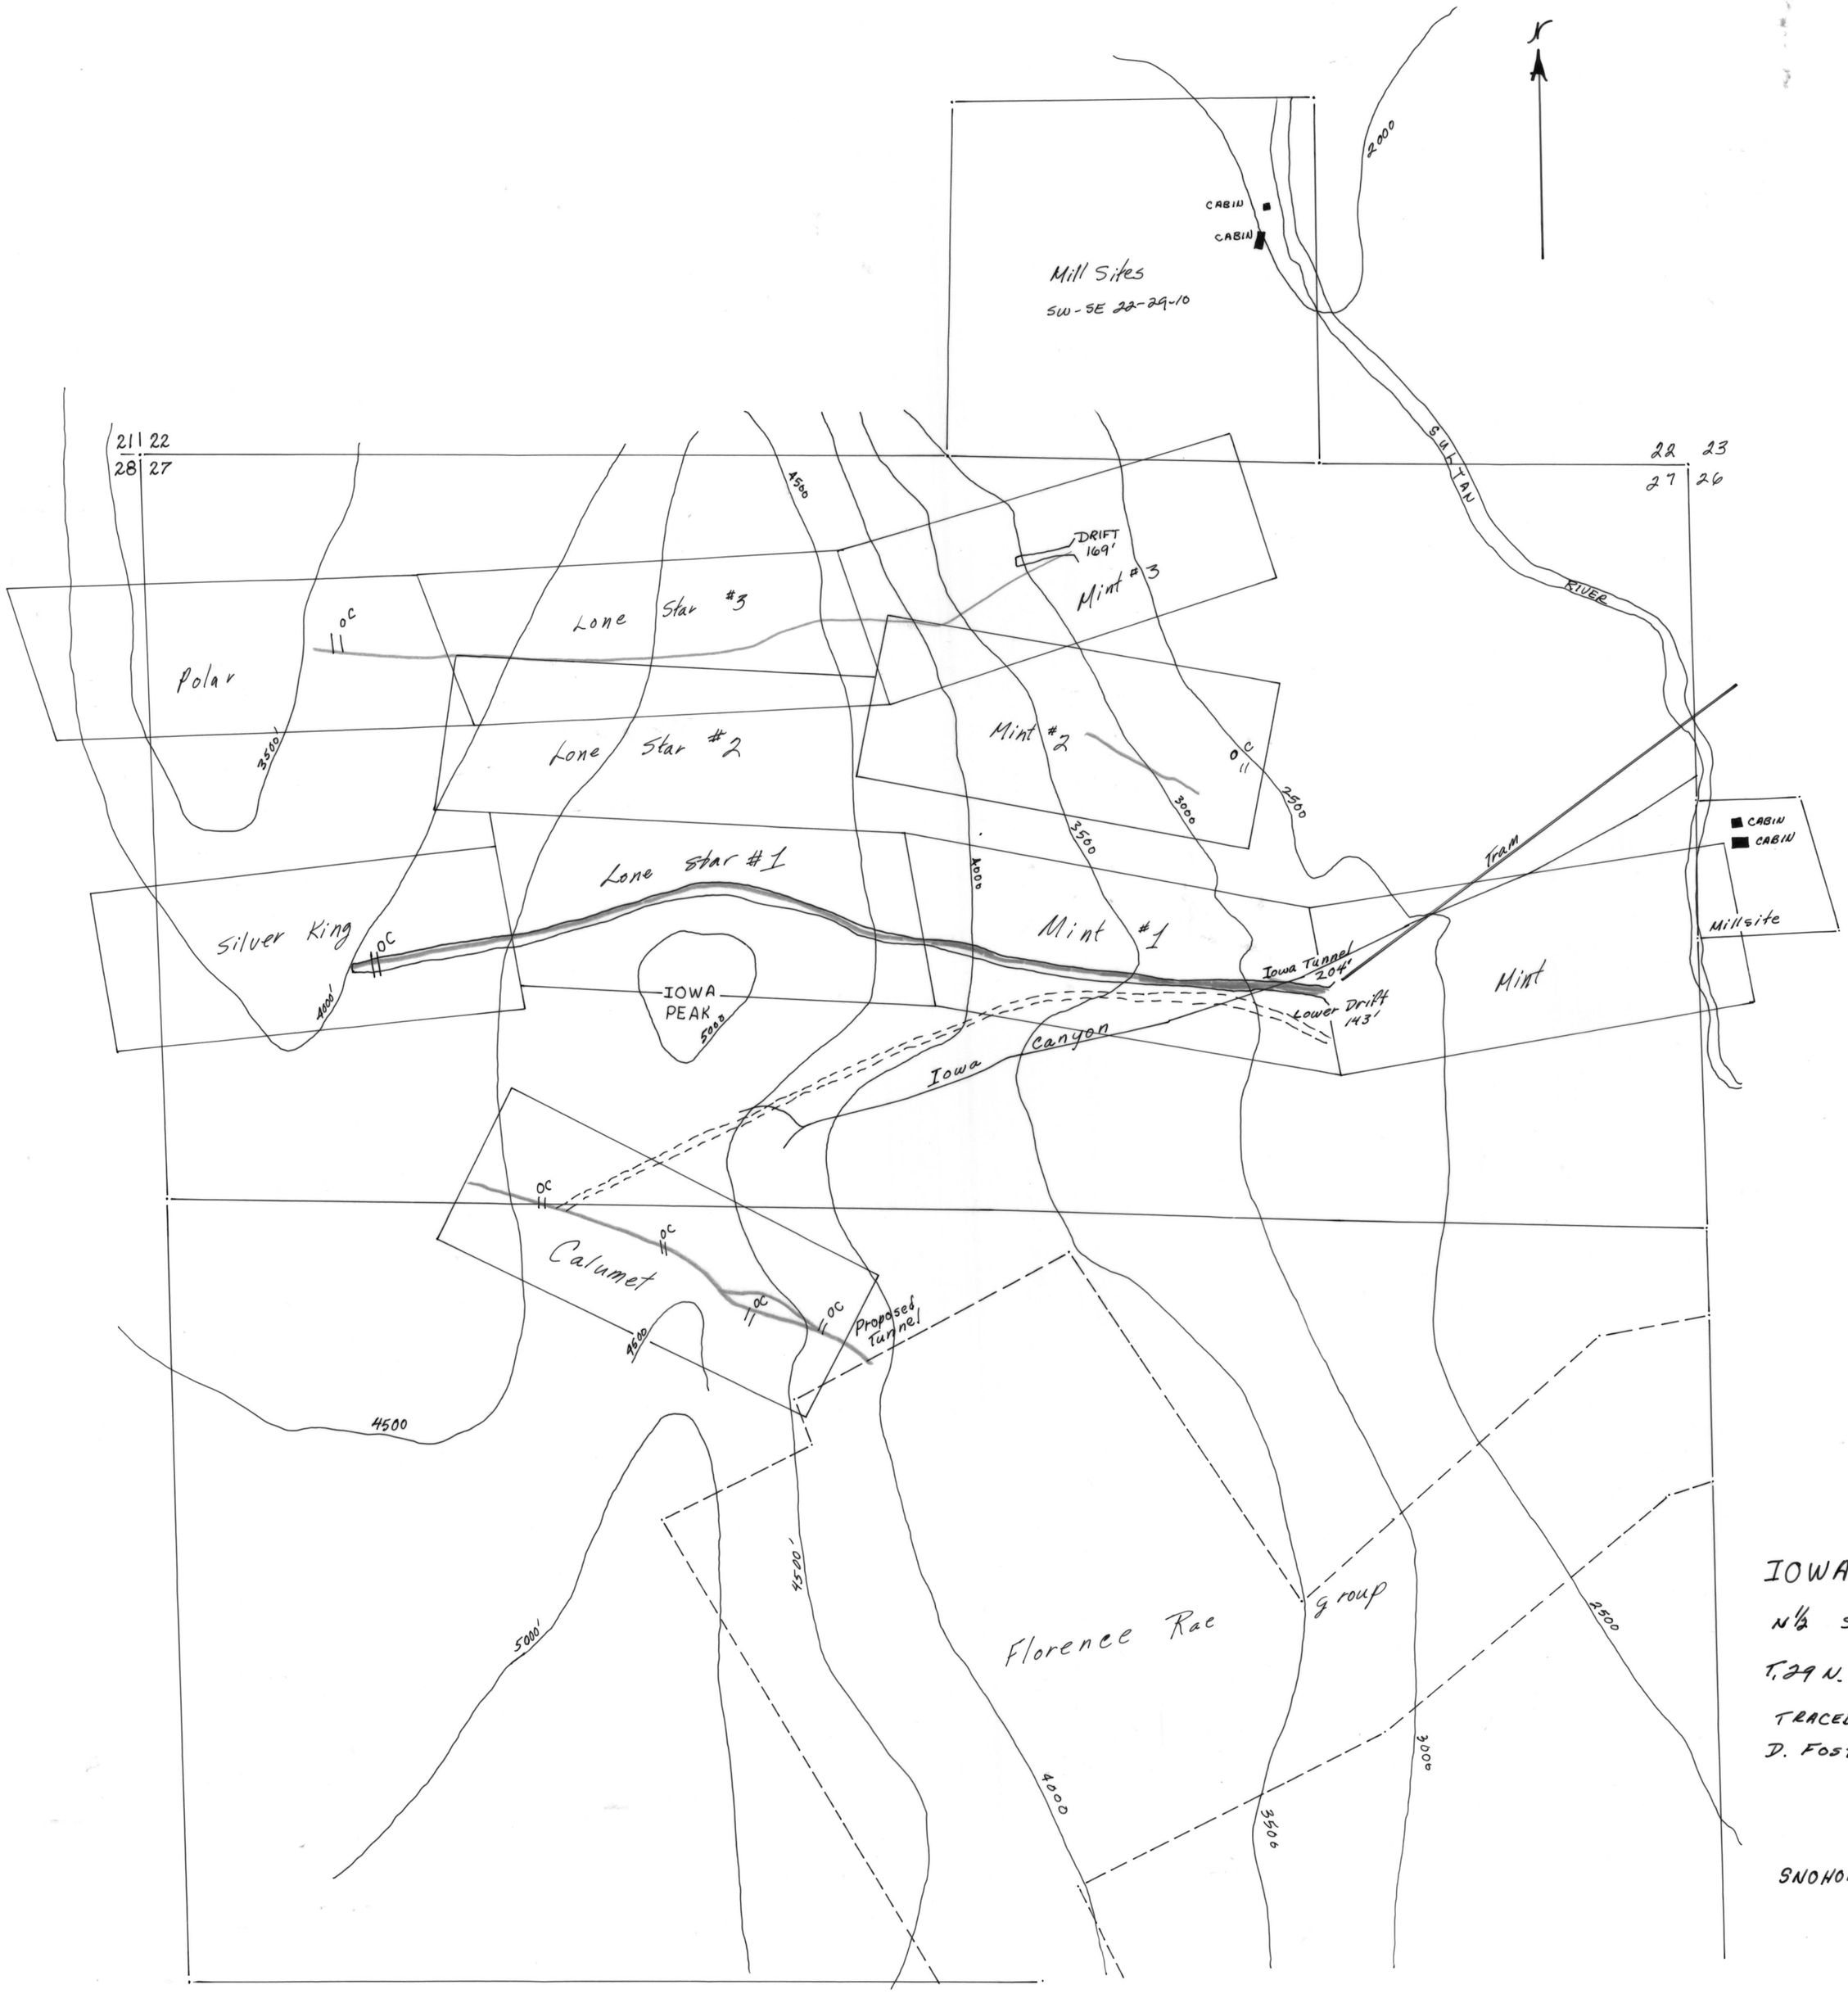

53-61-28

SNOHOMISH
7-a