TRITON FLOWSHEET

200 T.P.D.

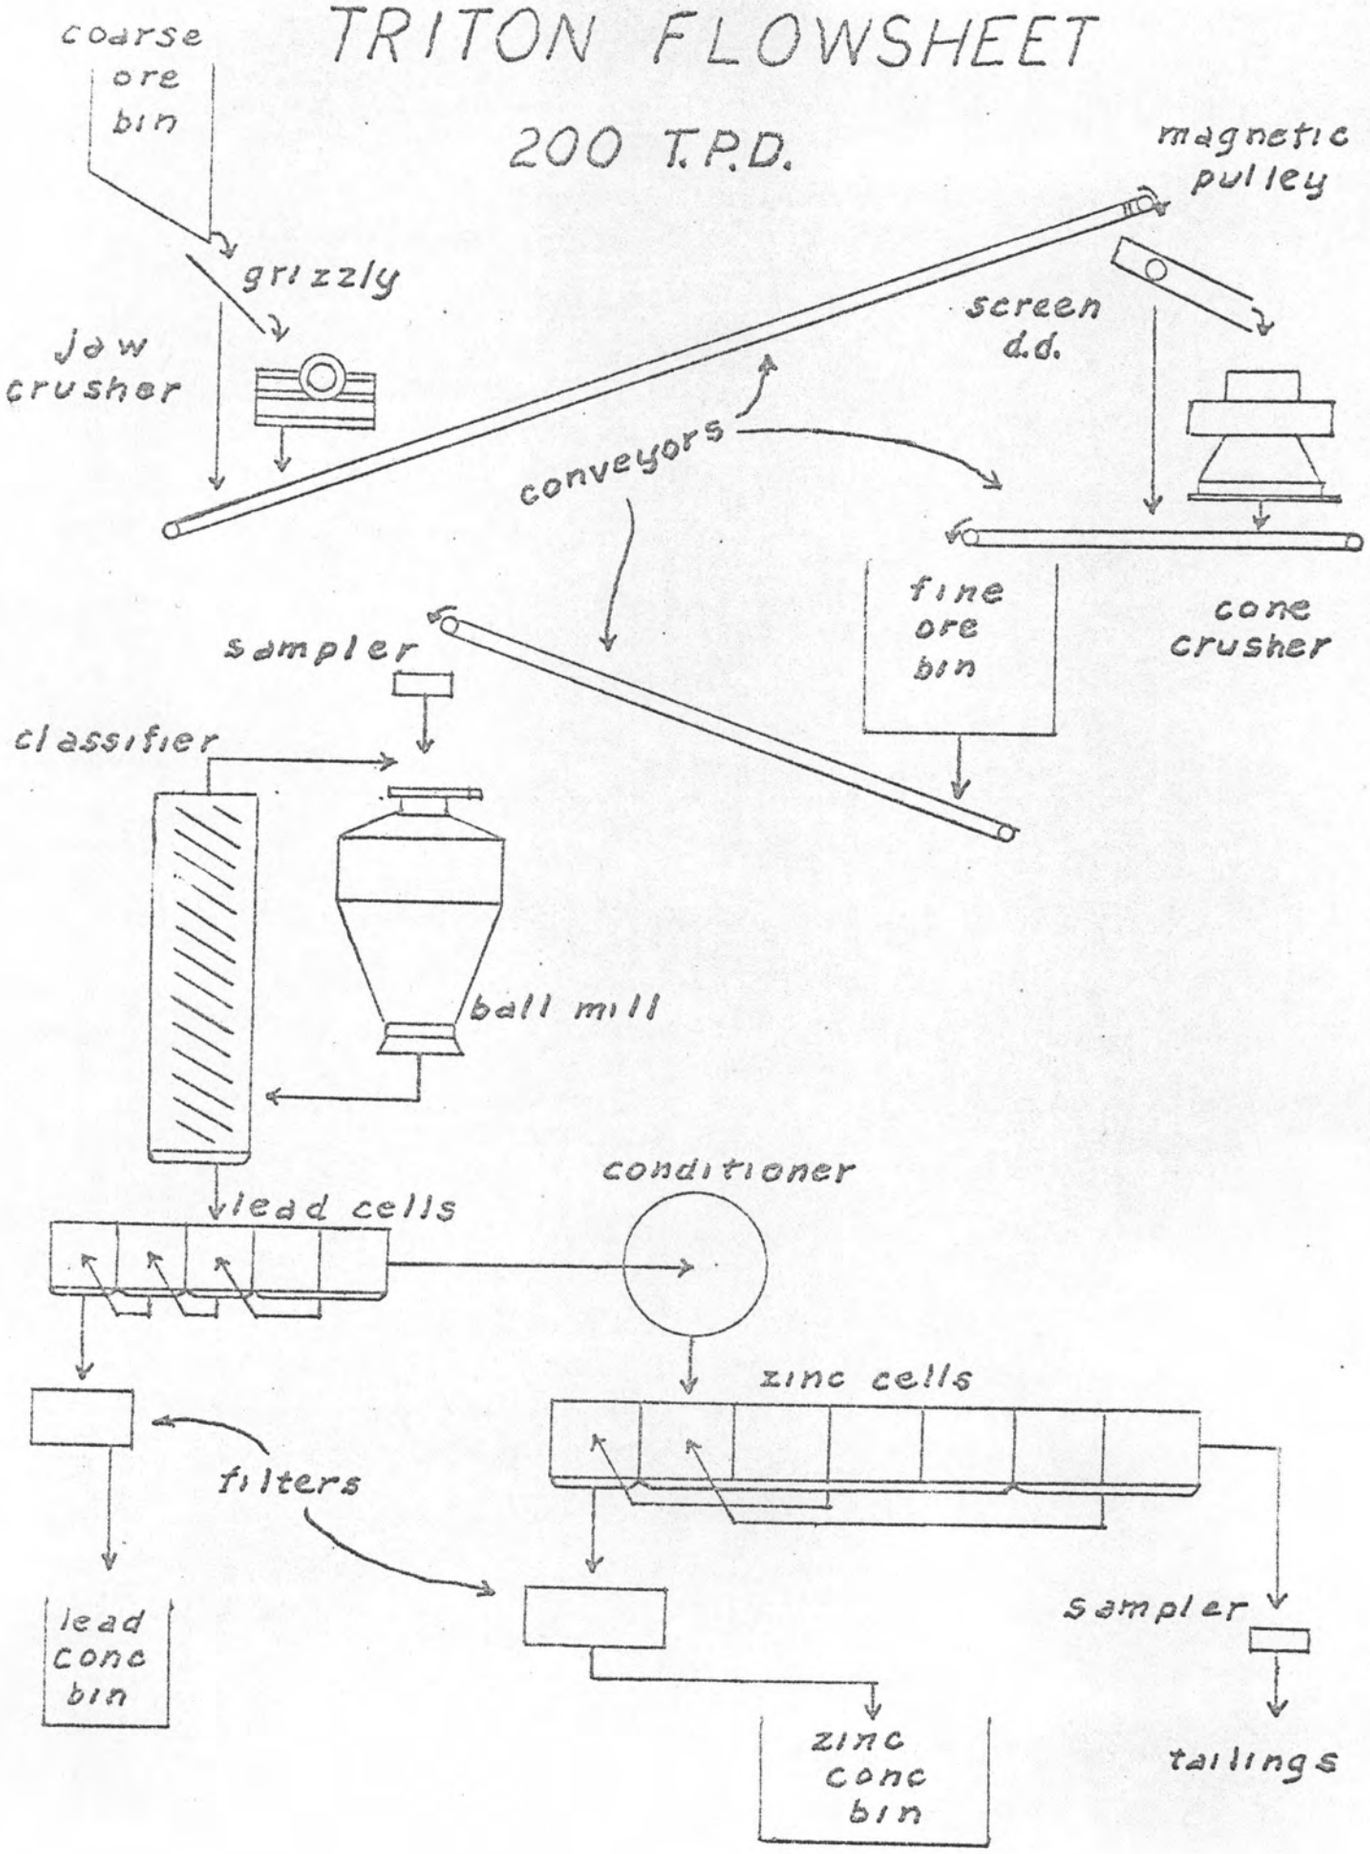

Schumaker Mine

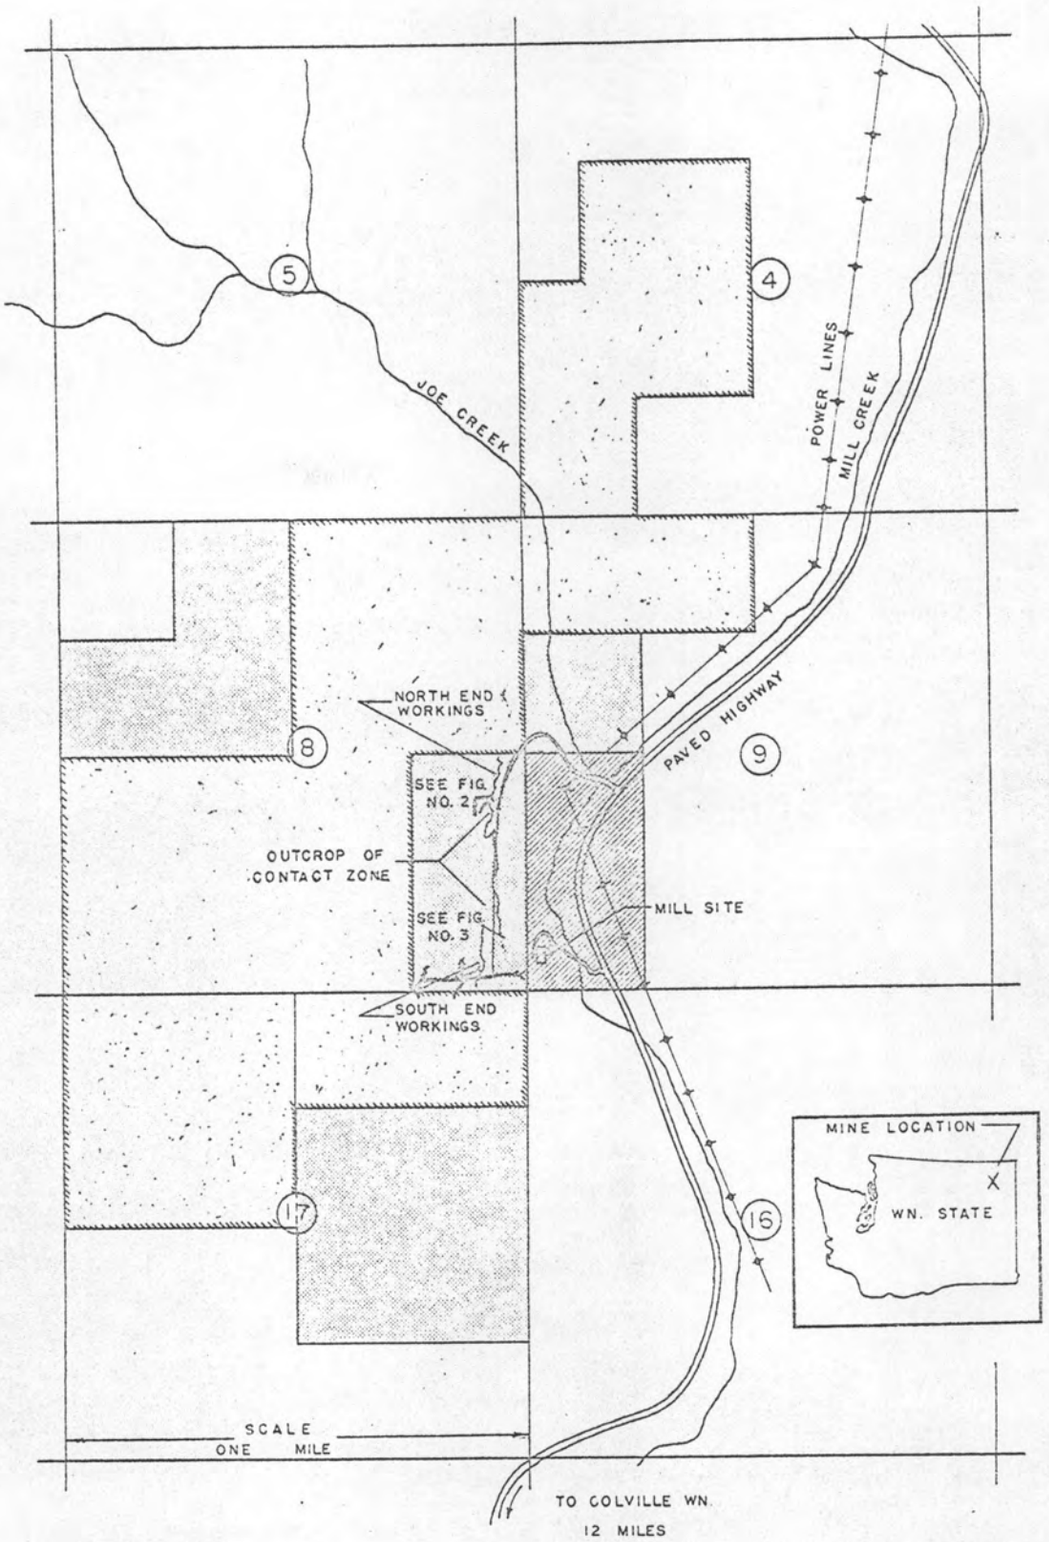

FIG. NO. 1
PROPERTY MAP
TRI-NITE MINING CO.
T. 36N R.40E.WM.
STEVENS COUNTY WN.

LEASED FEE LAND (SUBJECT TO ROYALTY)

COMPANY OWNED MINING CLAIMS (SUBJECT TO ROYALTY)

COMPANY OWNED LAND

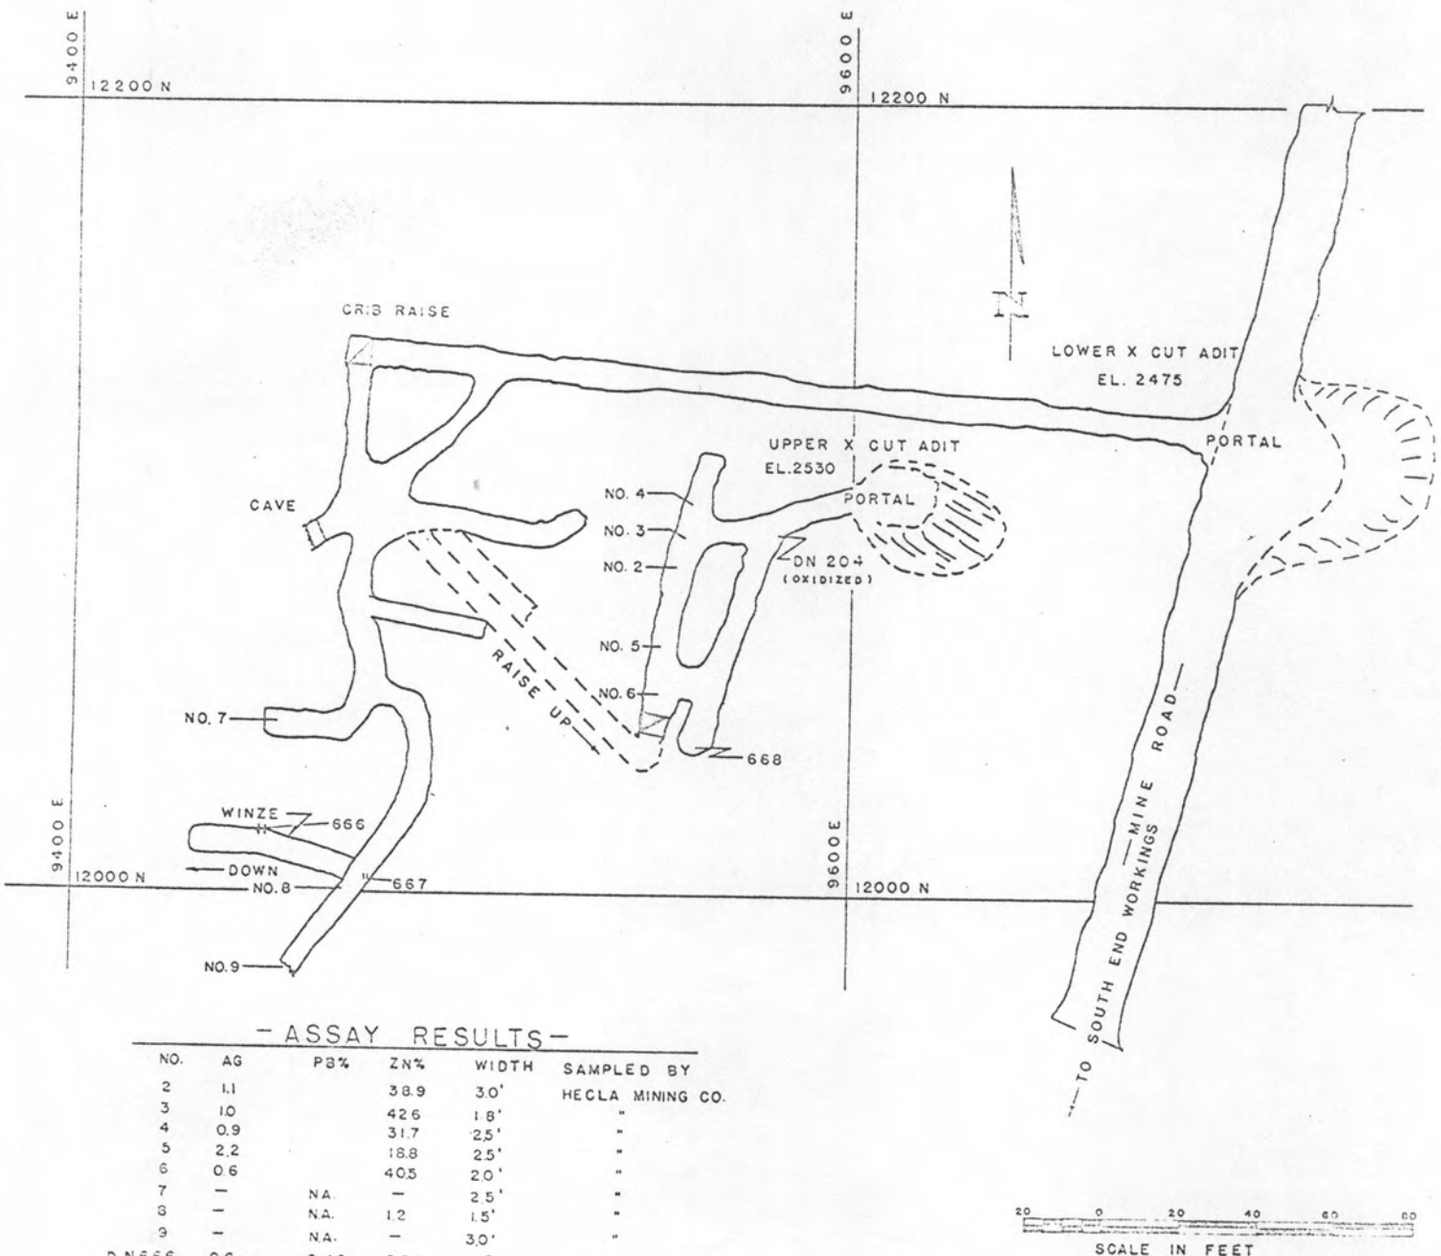

-ASSAY RESULTS-

NO.	AG	PB%	ZN%	WIDTH	SAMPLED BY
2	1.1		38.9	3.0'	HECLA MINING CO.
3	1.0		42.6	1.8'	"
4	0.9		31.7	2.5'	"
5	2.2		18.8	2.5'	"
6	0.6		40.5	2.0'	"
7	—	N.A.	—	2.5'	"
8	—	N.A.	1.2	1.5'	"
9	—	N.A.	—	3.0'	"
DN 666	0.6	0.40	35.0	16"	W.R.G
667	0.55	0.30	34.4	2.0'	"
668	1.1	0.20	30.3	6'	"
DN 204	0.2		23.2	7.5'	H.M.C.

FIG. 2

NORTH END WORKINGS

TRI NITE MINING COMPANY

STEVENS COUNTY WN.

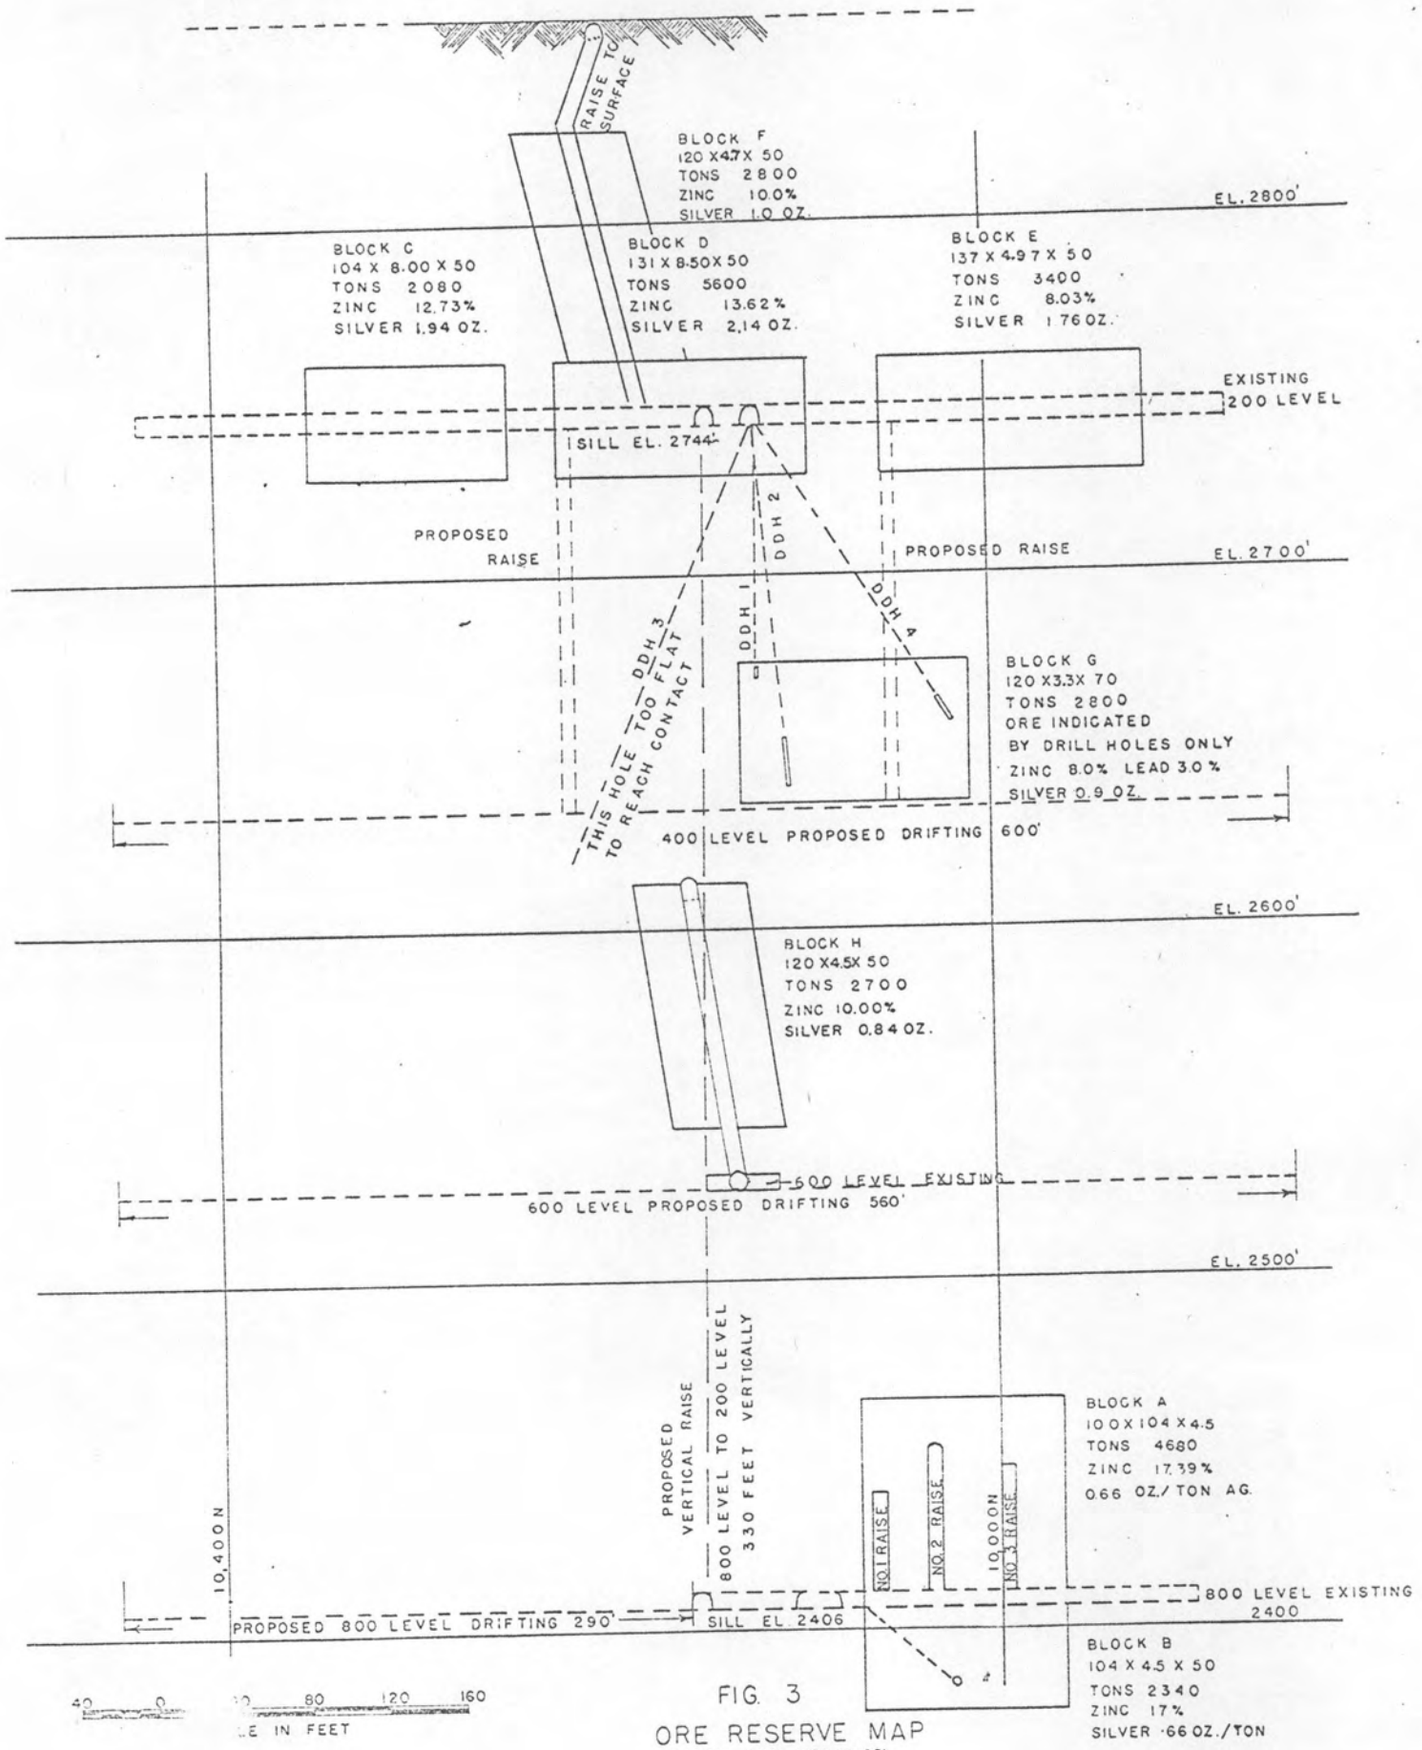

FIG. 3

ORE RESERVE MAP

(SOUTH END WORKINGS)

TRI-NITE MINING CO.

STEVENS COUNTY WN.

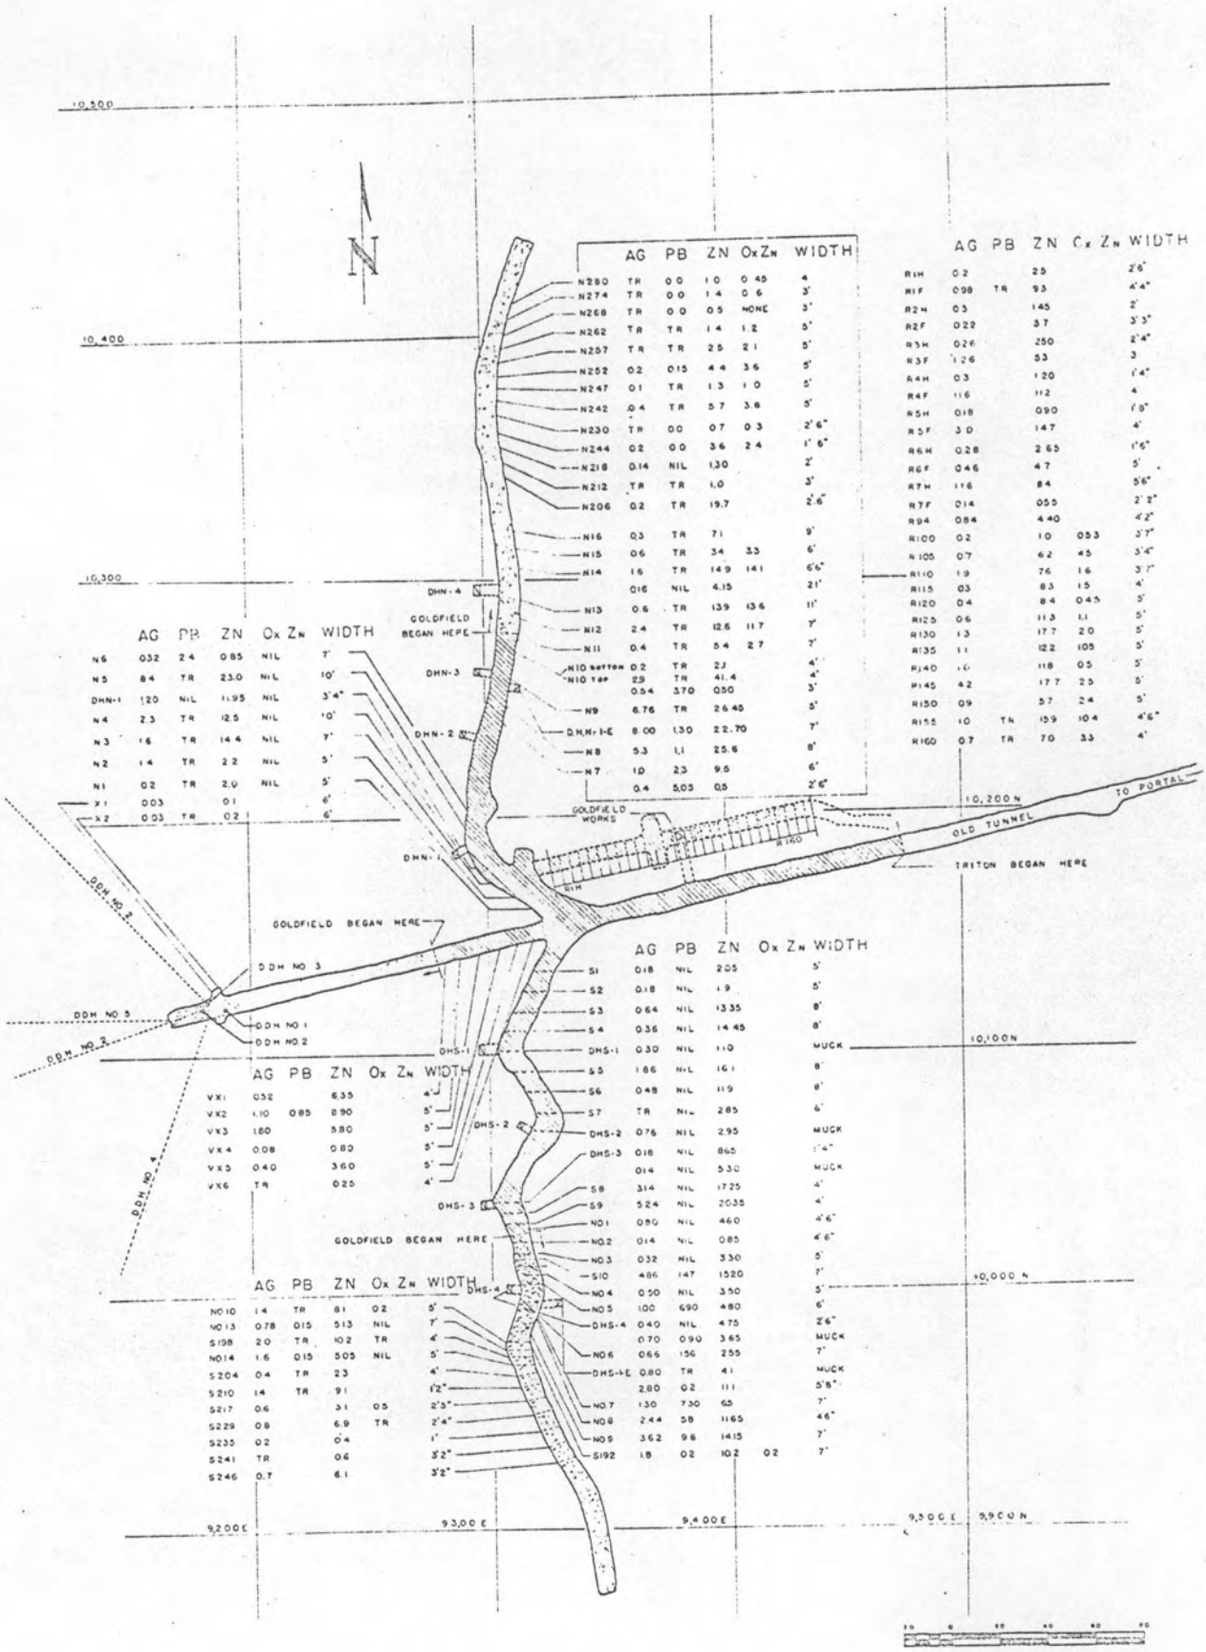

FIG NO. 4

SOUTH END WORKINGS

200 FOOT LEVEL

ASSAY PLAN

TRI-NITE MINING CO.

STEVENS COUNTY WN.

GOLDFIELD DEV

TRITON DEVELOPMENT

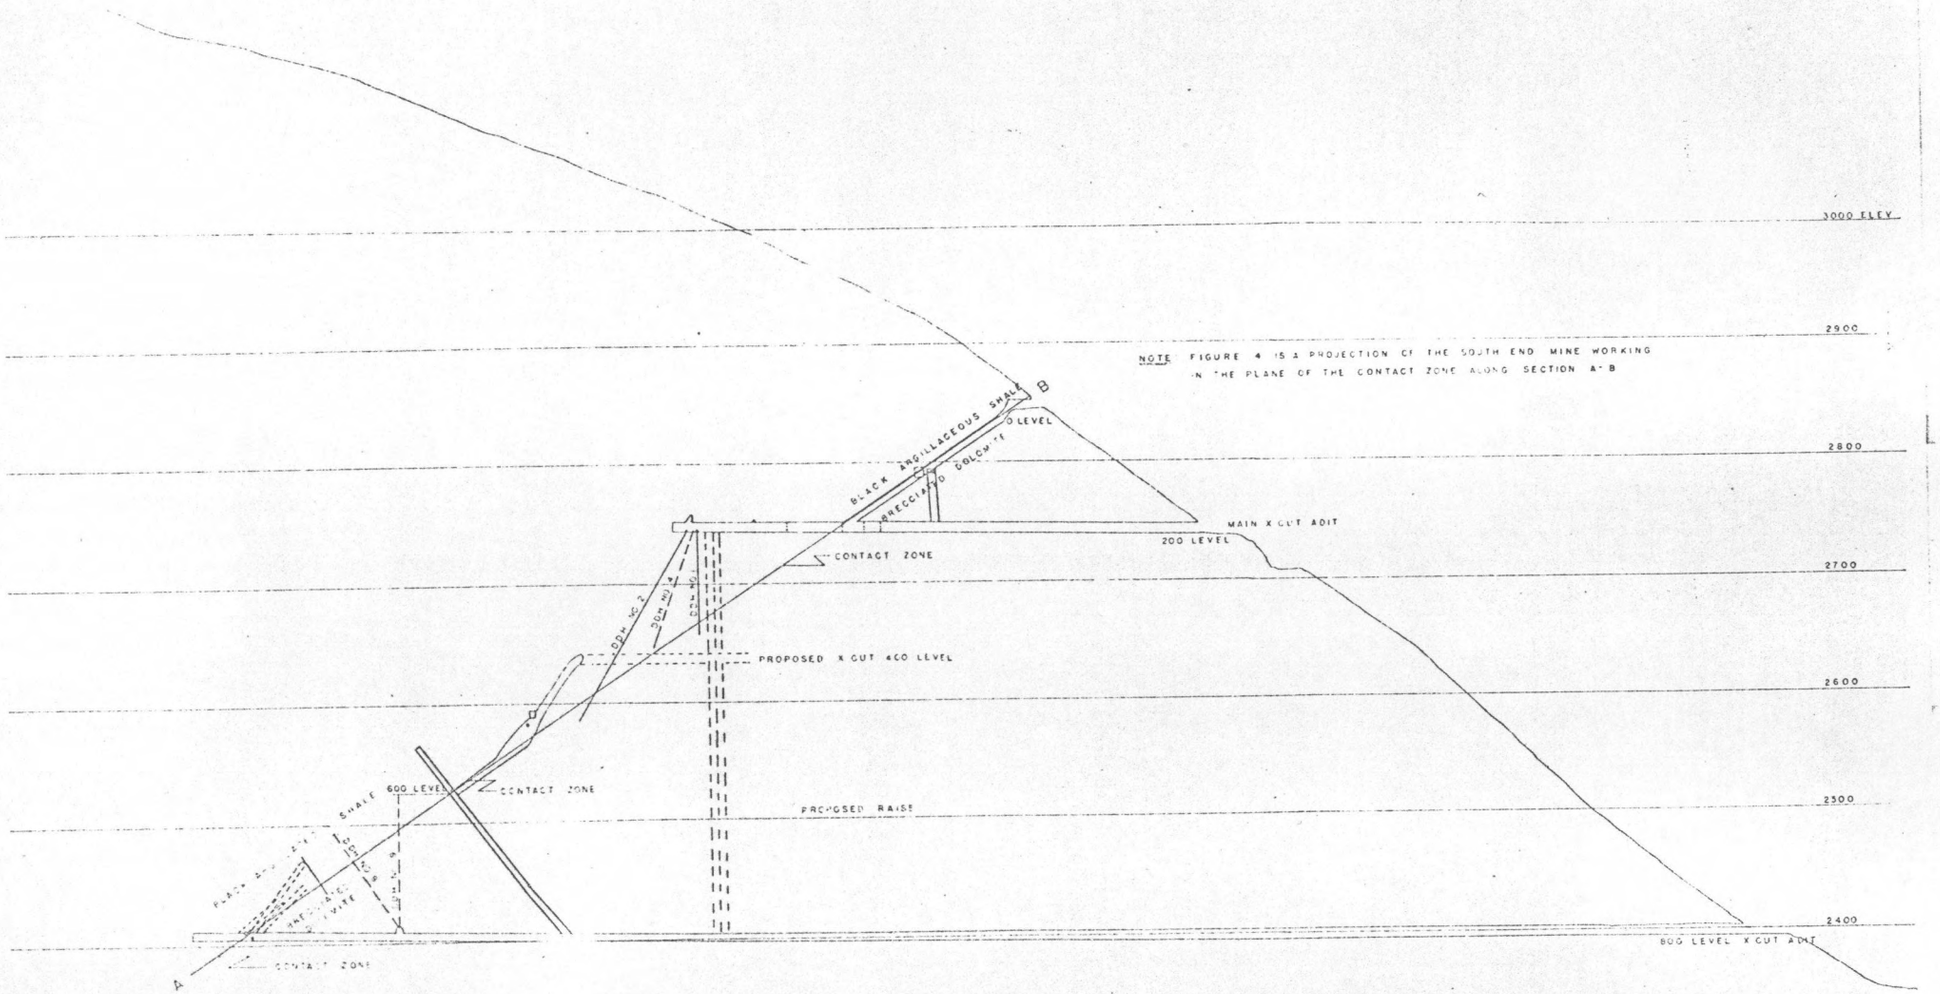

FIG NO. 5

SOUTH END WORKINGS

CROSS-SECTION LOOKING NORTH

TRI-NITE MINING CO.

STEVENS COUNTY WN