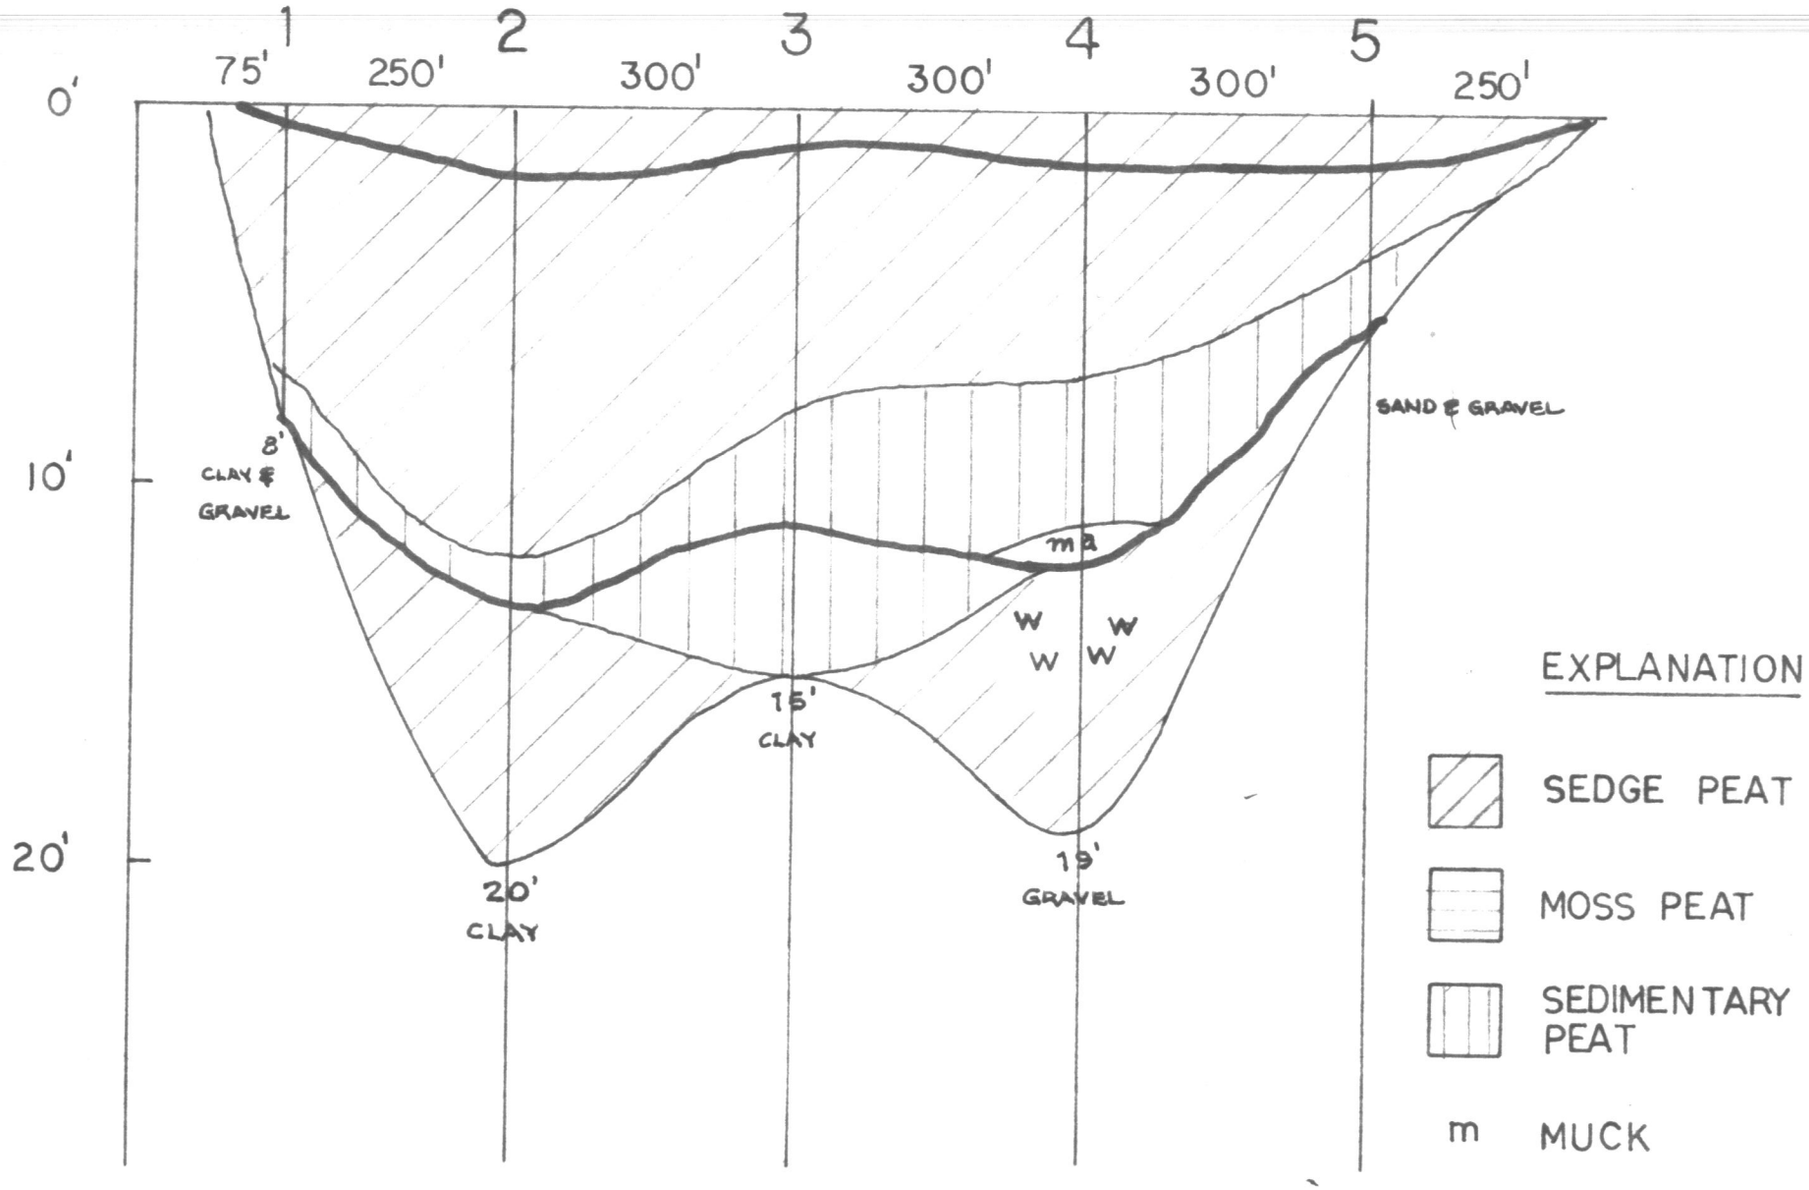

BONAPARTE MEADOWS PEAT BOG

PROFILE C

7-7-74