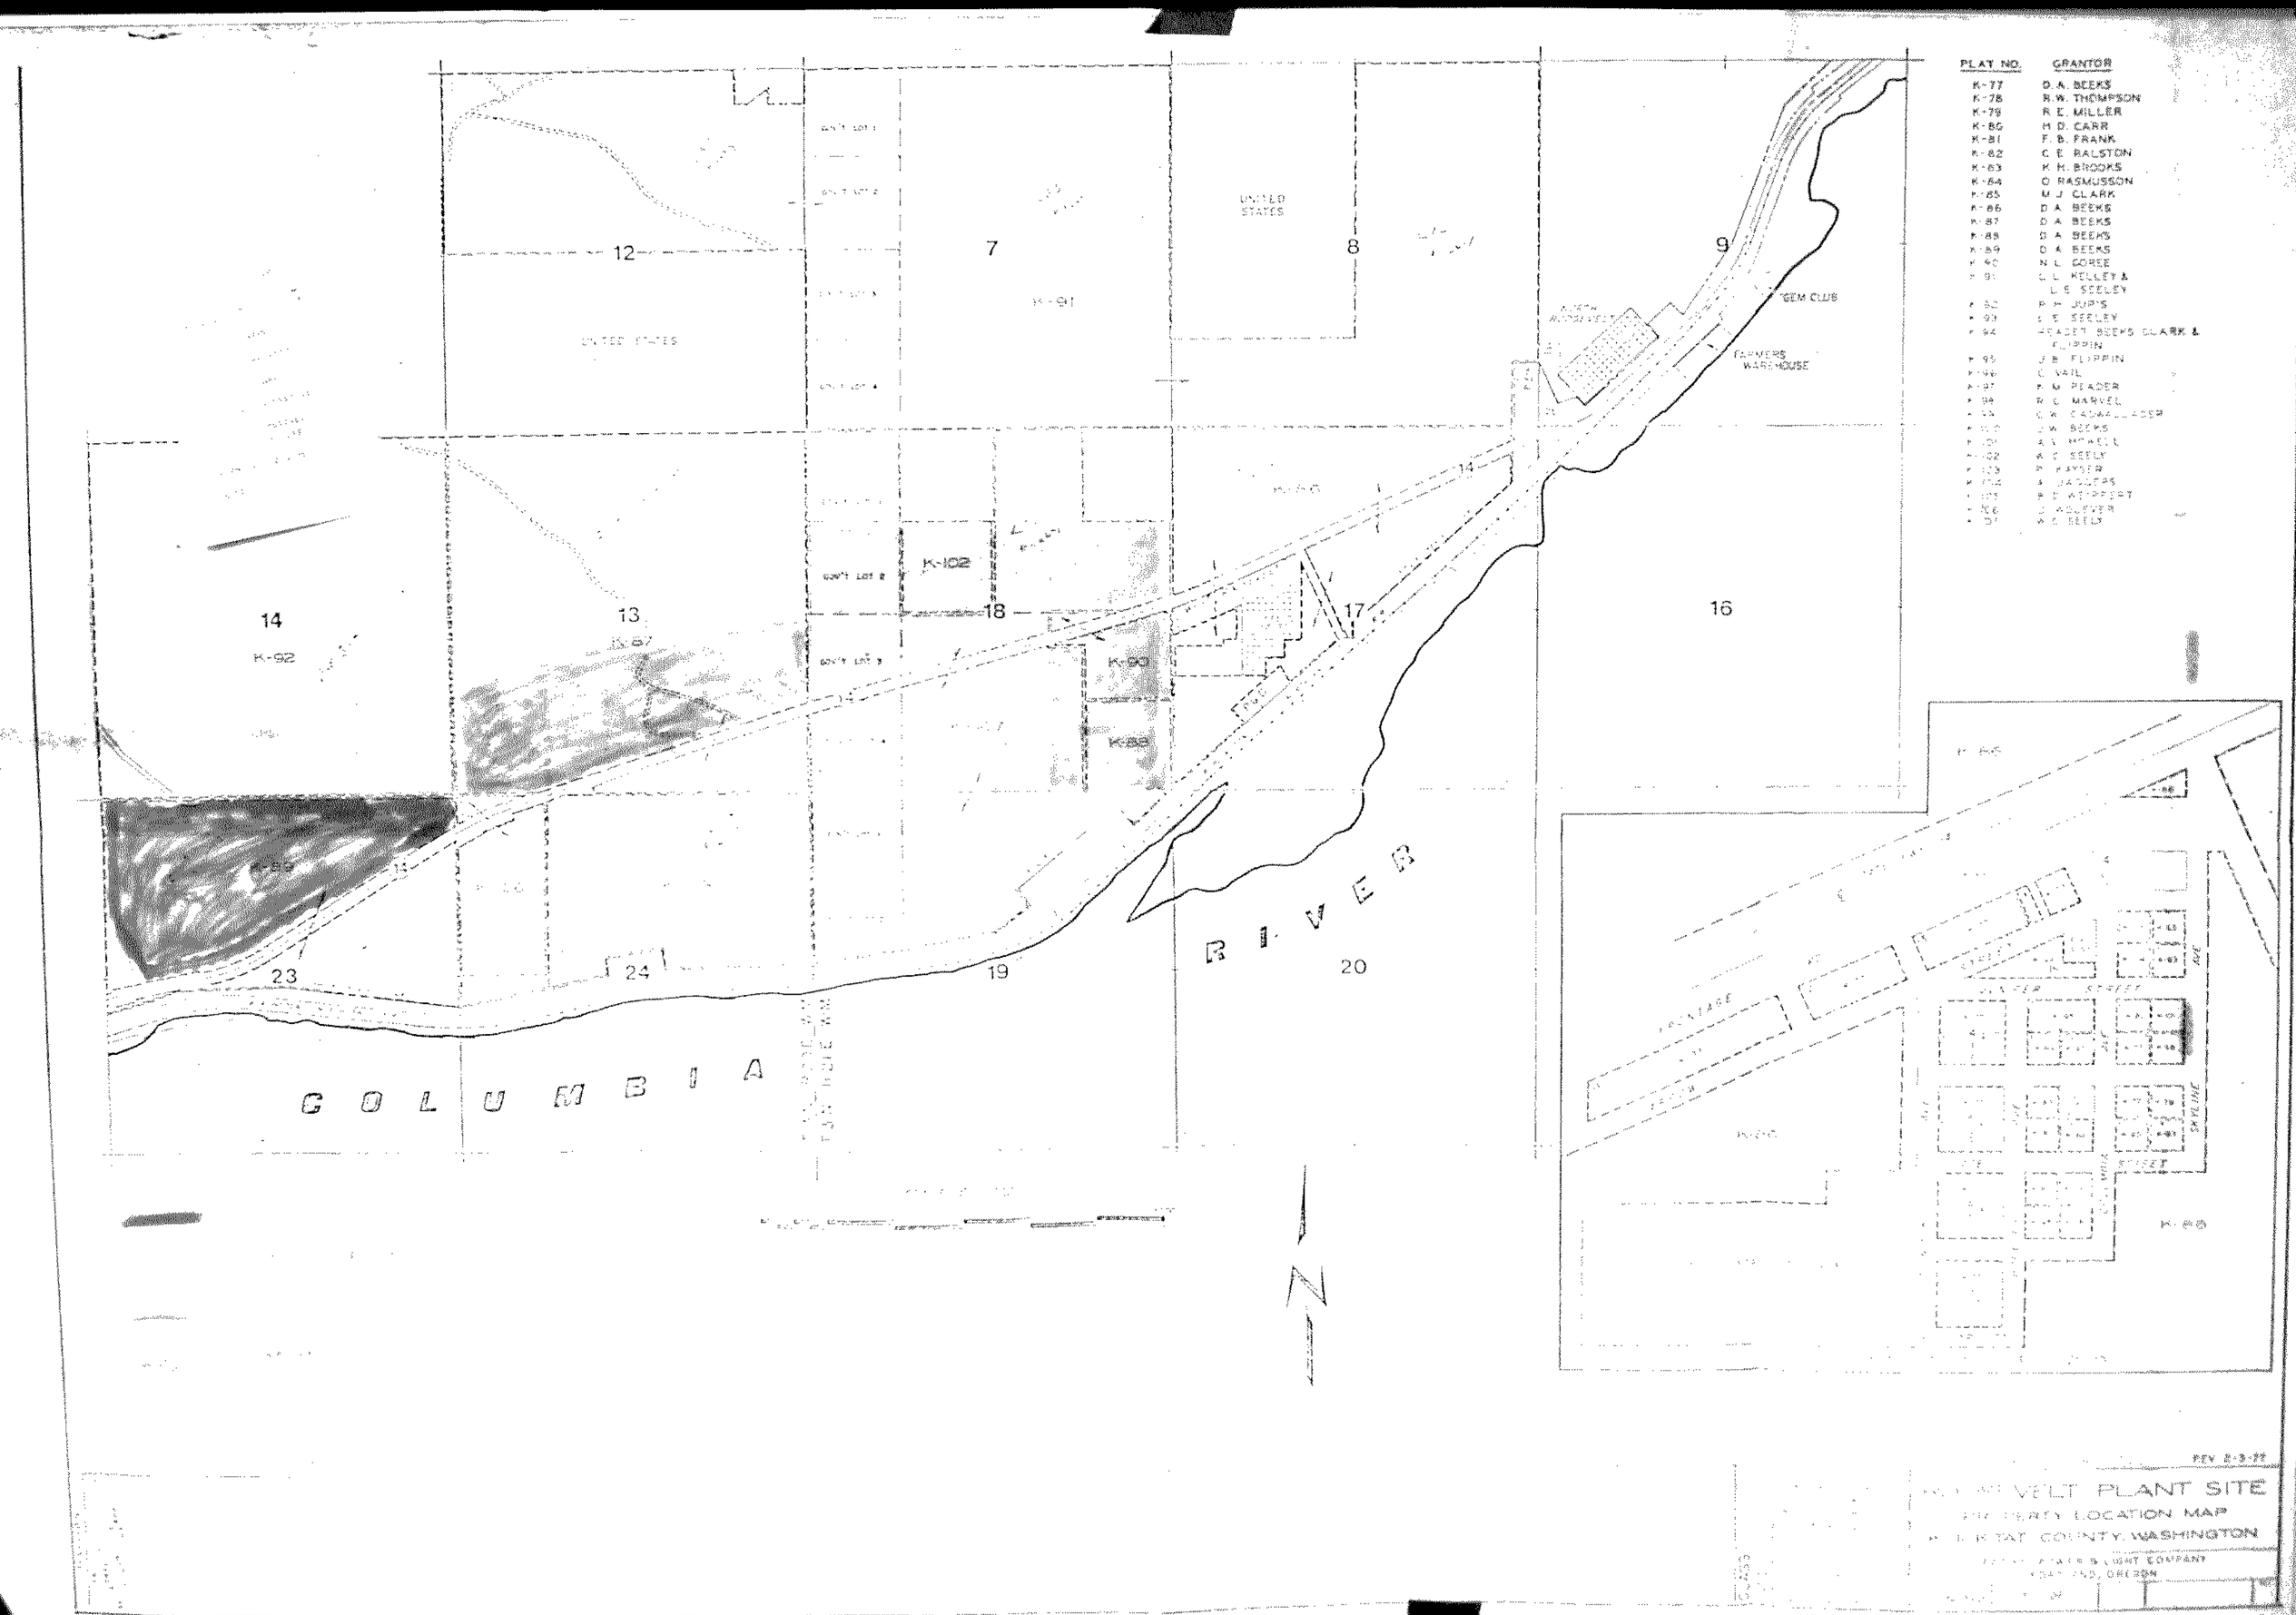

PLAT NO. GRANTOR
K-77 D. A. BEEKS
K-78 R. W. THOMPSON
K-79 R. E. MILLER
K-80 H. D. CARR
K-81 F. B. FRANK
K-82 C. E. RALSTON
K-83 K. H. BROOKS
K-84 O. RASMUSSON
K-85 M. J. CLARK
K-86 D. A. BEEKS
K-87 D. A. BEEKS
K-88 D. A. BEEKS
K-89 D. A. BEEKS
K-90 N. L. GOREE
K-91 C. L. KELLEY & L. E. SEELEY
K-92 P. H. JUPIS
K-93 C. E. SEELEY
K-94 HEADER BEEKS CLARK & FLIPPIN
K-95 J. B. FLIPPIN
K-96 C. VAIL
K-97 K. M. READER
K-98 R. C. MARVEL
K-99 C. W. CADWALLADER
K-100 J. W. BEEKS
K-101 A. V. HOWELL
K-102 W. C. SEELY
K-103 P. KAYSER
K-104 A. JAGGERS
K-105 B. D. WEIPPERT
K-106 J. WOLFVER
K-107 W. C. SEELY
UNITED STATES
GEM CLUB
FARMERS WAREHOUSE
COLUMBIA RIVER
12
7
8
9
14
13
18
17
16
23
24
19
20
K-92
K-87
K-102
K-93
K-88
K-89
K-86
K-85
K-88
FRONTAGE
SKYLINE
REV 2-3-77
VELT PLANT SITE
LOCATION MAP
COUNTY, WASHINGTON
LIGHT COMPANY
OREGON